



Charron Domart

Construction de 70 logements collectifs

19/21 rue Achille Domart & 24/28 rue Charron
93300 Aubervilliers



BATIMENT

APPARTEMENT

TYPE DE LOGEMENT

ETAGE


Sedfield

Tour Egée - 9/11 Allée de l'Arche 92400 Paris La Défense


T : 01 43 52 37 08

M: www.sedfield.com

Sedfield
DEVELOPPEMENT &
PROMOTEUR IMMOBILIER

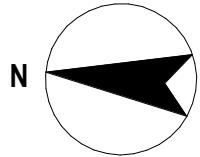


Logement A107
1 : 50

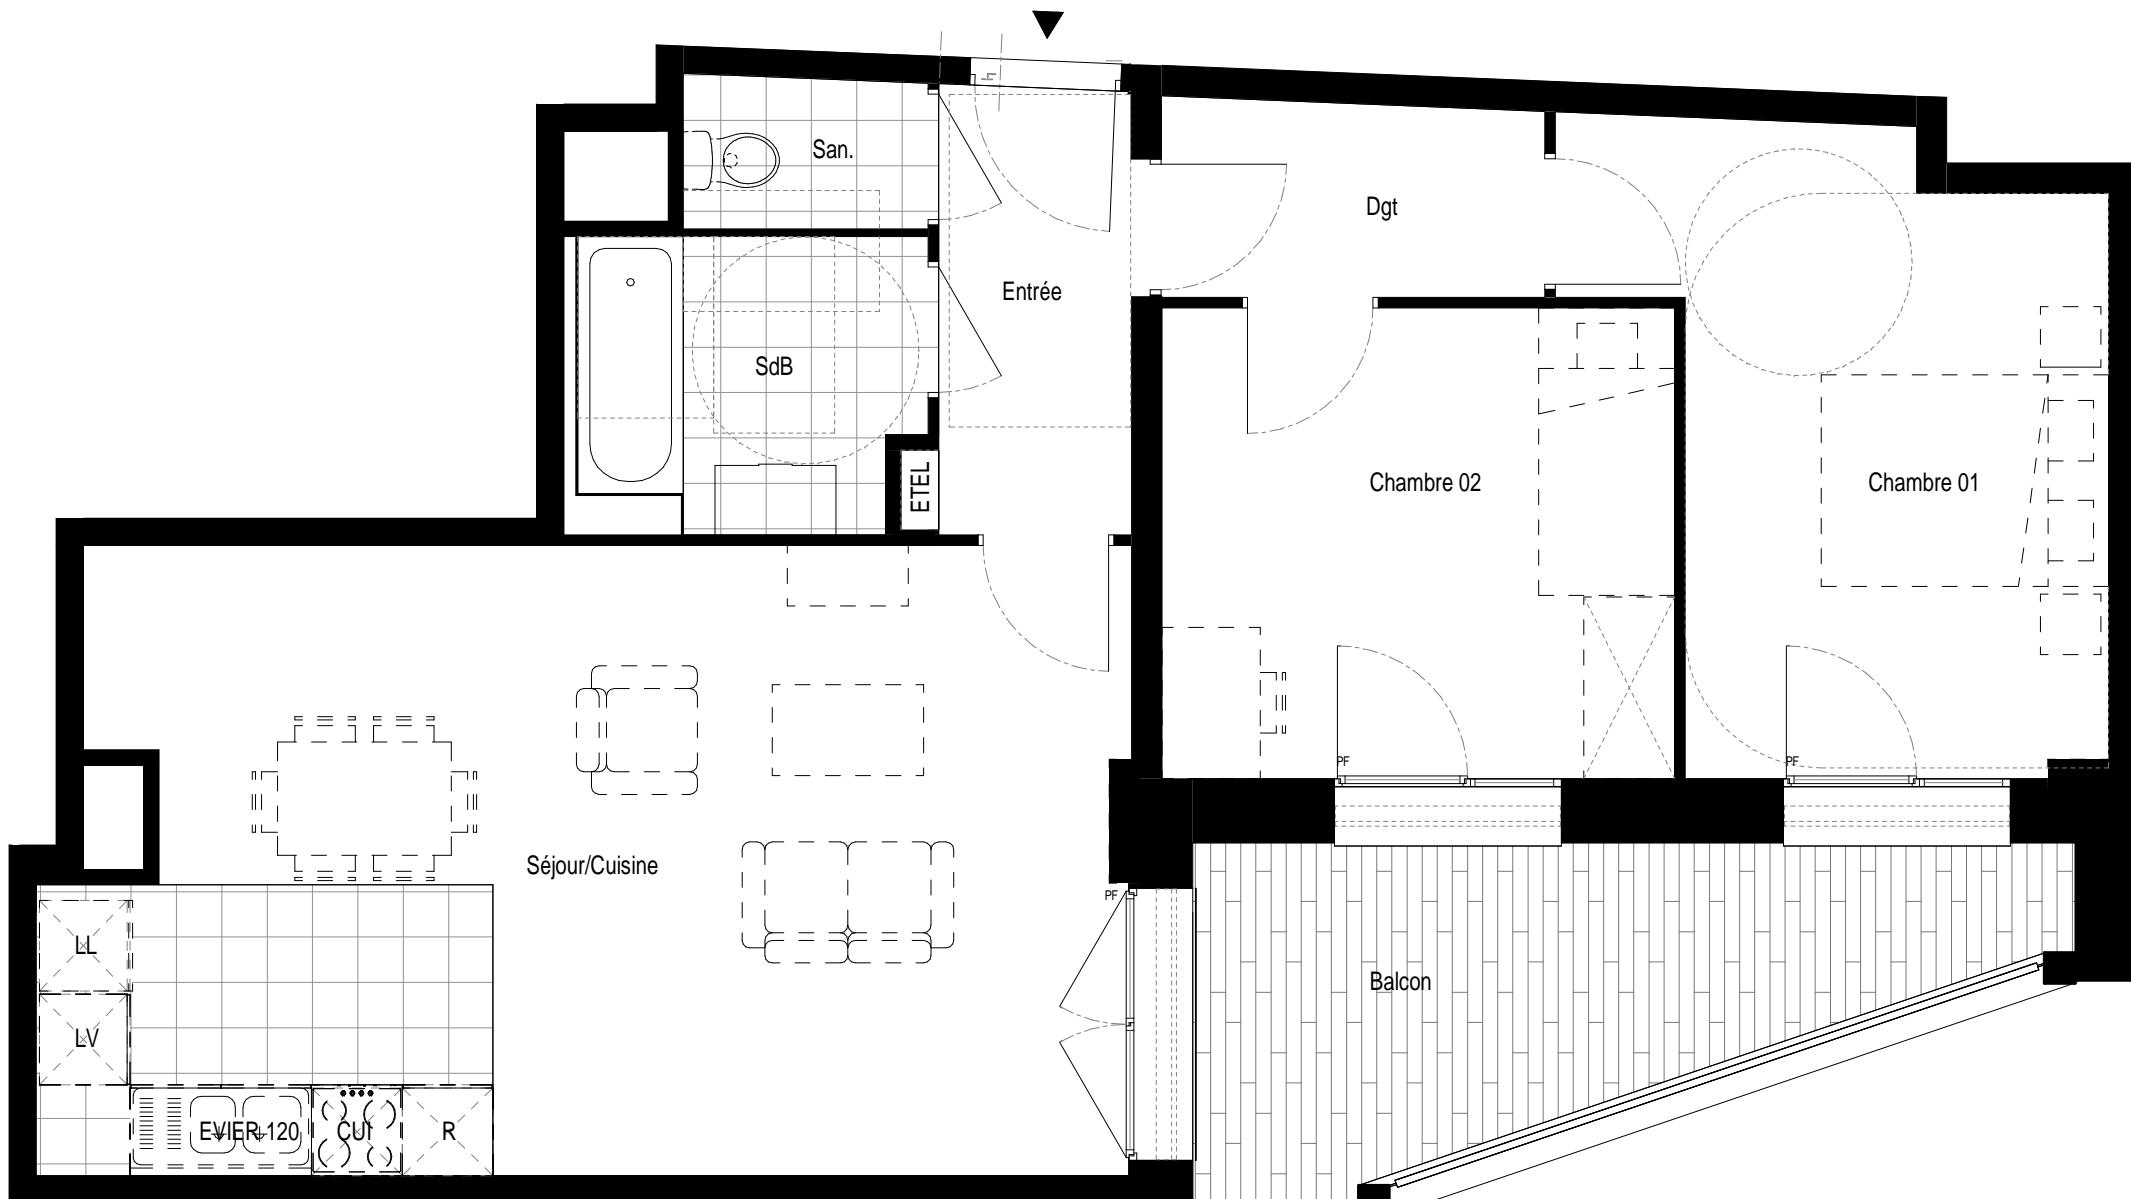

Charron Domart

19/21 rue Achille Domart & 24/28 rue Charron
93300 Aubervilliers

BATIMENT	A
APPARTEMENT	107
TYPE DE LOGEMENT	T3
ETAGE	R+1

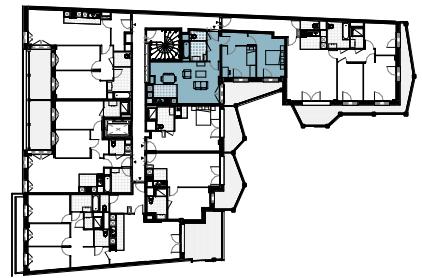

SURFACE TOTALE HABITABLE APP. A107

Séjour / Cuisine	28,88 m ²
Ch1	12,55 m ²
Ch2	10,56 m ²
SdB	4,20 m ²
Entrée	3,89 m ²
Dgt	3,25 m ²
San	1,61 m ²

SURFACE HABITABLE TOTALE:
64.94 m²

Nota: la surface des placards est incluse dans celle des pièces attenantes

SURFACE TOTALE EXTERIEURE APP. A107

Balcon	9,71 m ²
--------	---------------------

SURFACE EXTÉRIEURE TOTALE:
9.71 m²

LEGENDE :

F	Fenêtre	CUI	Cuisinière
PF	Porte-Fenêtre	CH	Chaudière
VR	Volet Roulant	ETEL	Tableau Electrique
AI	Arase inférieure	PL	Placard
LL	Lave Linge	GC	Garde-Corps
LV	Lave Vaisselle	HSP	Hauteur sous plafond
R	Réfrigérateur	HSFP	Hauteur sous faux-plafond
KIT	Kitchenette		Faux Plafond ou soffite

NOTA :

Des modifications sont susceptibles d'être apportées à ce plan en fonction des nécessités techniques de la réalisation, tant en ce qui concerne les dimensions libres, que l'équipement.
Les surfaces et hauteurs indiquées sont approximatives.
Les retombées, les soffites, les faux plafonds, les canalisations, les radiateurs, ainsi que l'emplacement des équipements ne sont pas tous figurés ou le sont à titre indicatif. Les aménagements paysagers sont indicatifs et font l'objet d'une étude ultérieure.
La fourniture du mobilier n'est pas prévue dans la prestation due.

ECHELLE :



Sedfield
DÉVELOPPEMENT &
PROMOTEUR IMMOBILIER

DATE : 22/12/2025 INDICE: A